



Przekrój 1 droga gminna wewnętrzna

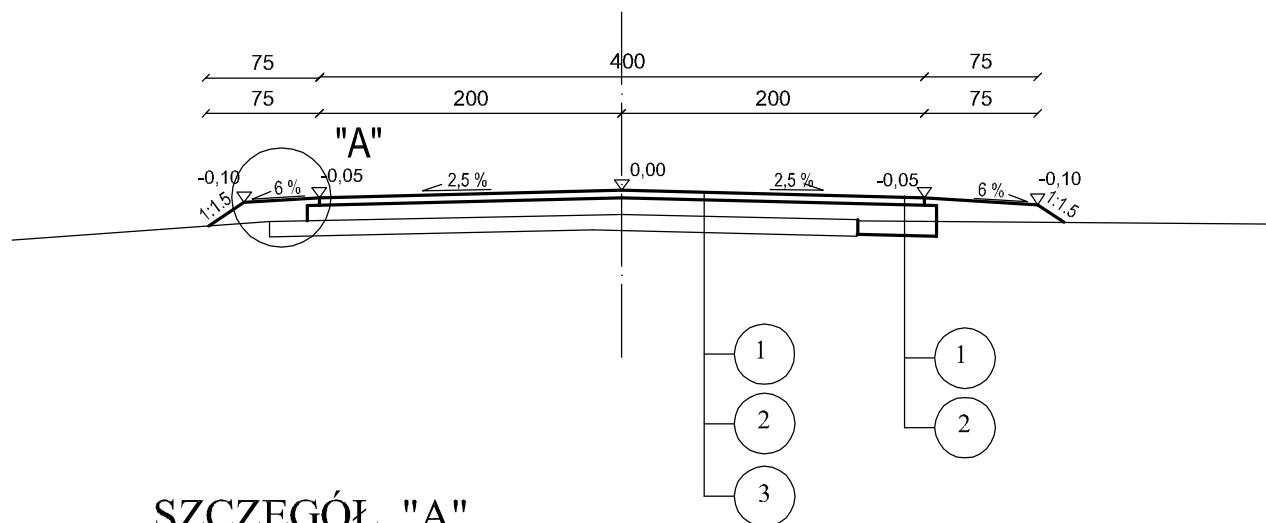


SZCZEGÓŁ "A"
SKALA 1 : 10

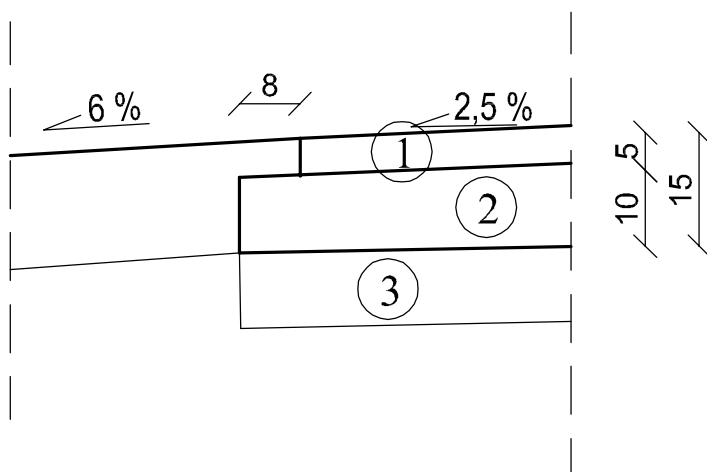

LEGENDA:

- 1 - warstwa ścieralna z betonu asfaltowego grub. 5 cm
- 2 - wyrównanie kruszywem naturalnym stabilizowanym mechanicznie grub. min. 10 cm
- 3 - istniejąca nawierzchnia żwirowa

		M. Gwiazdowski, A. Sosnowski, M. Grzybowska ul. Elewatorska 13/22, 15-620 Bia ły stok tel. (085) 652 06 80, e-mail: drogowskaz-sc@o2.pl	
Stadium : P.W.	Nazwa rysunku: Przekrój normalny	Rysunek nr: 4	
	Obiekt: Przebudowa drogi gminnej Nr 107573B w miejscowości Marynki odcinek 1.	Data : 02.2013	
Skala : 1:50			
BRANŻA DROGOWA			
Projektant:		Współpraca:	
Imię i nazwisko nr upr.:	Podpis:	Imię i nazwisko	Podpis:
mgr inż. Wojciech Grzybowski PDL/0065/POOD/05		Edyta Kusznierczuk	