



Początek projektowanej trasy dr. gminnej Nr 107573B odc.1a  
w m. Marynki km rob. 0+000.00

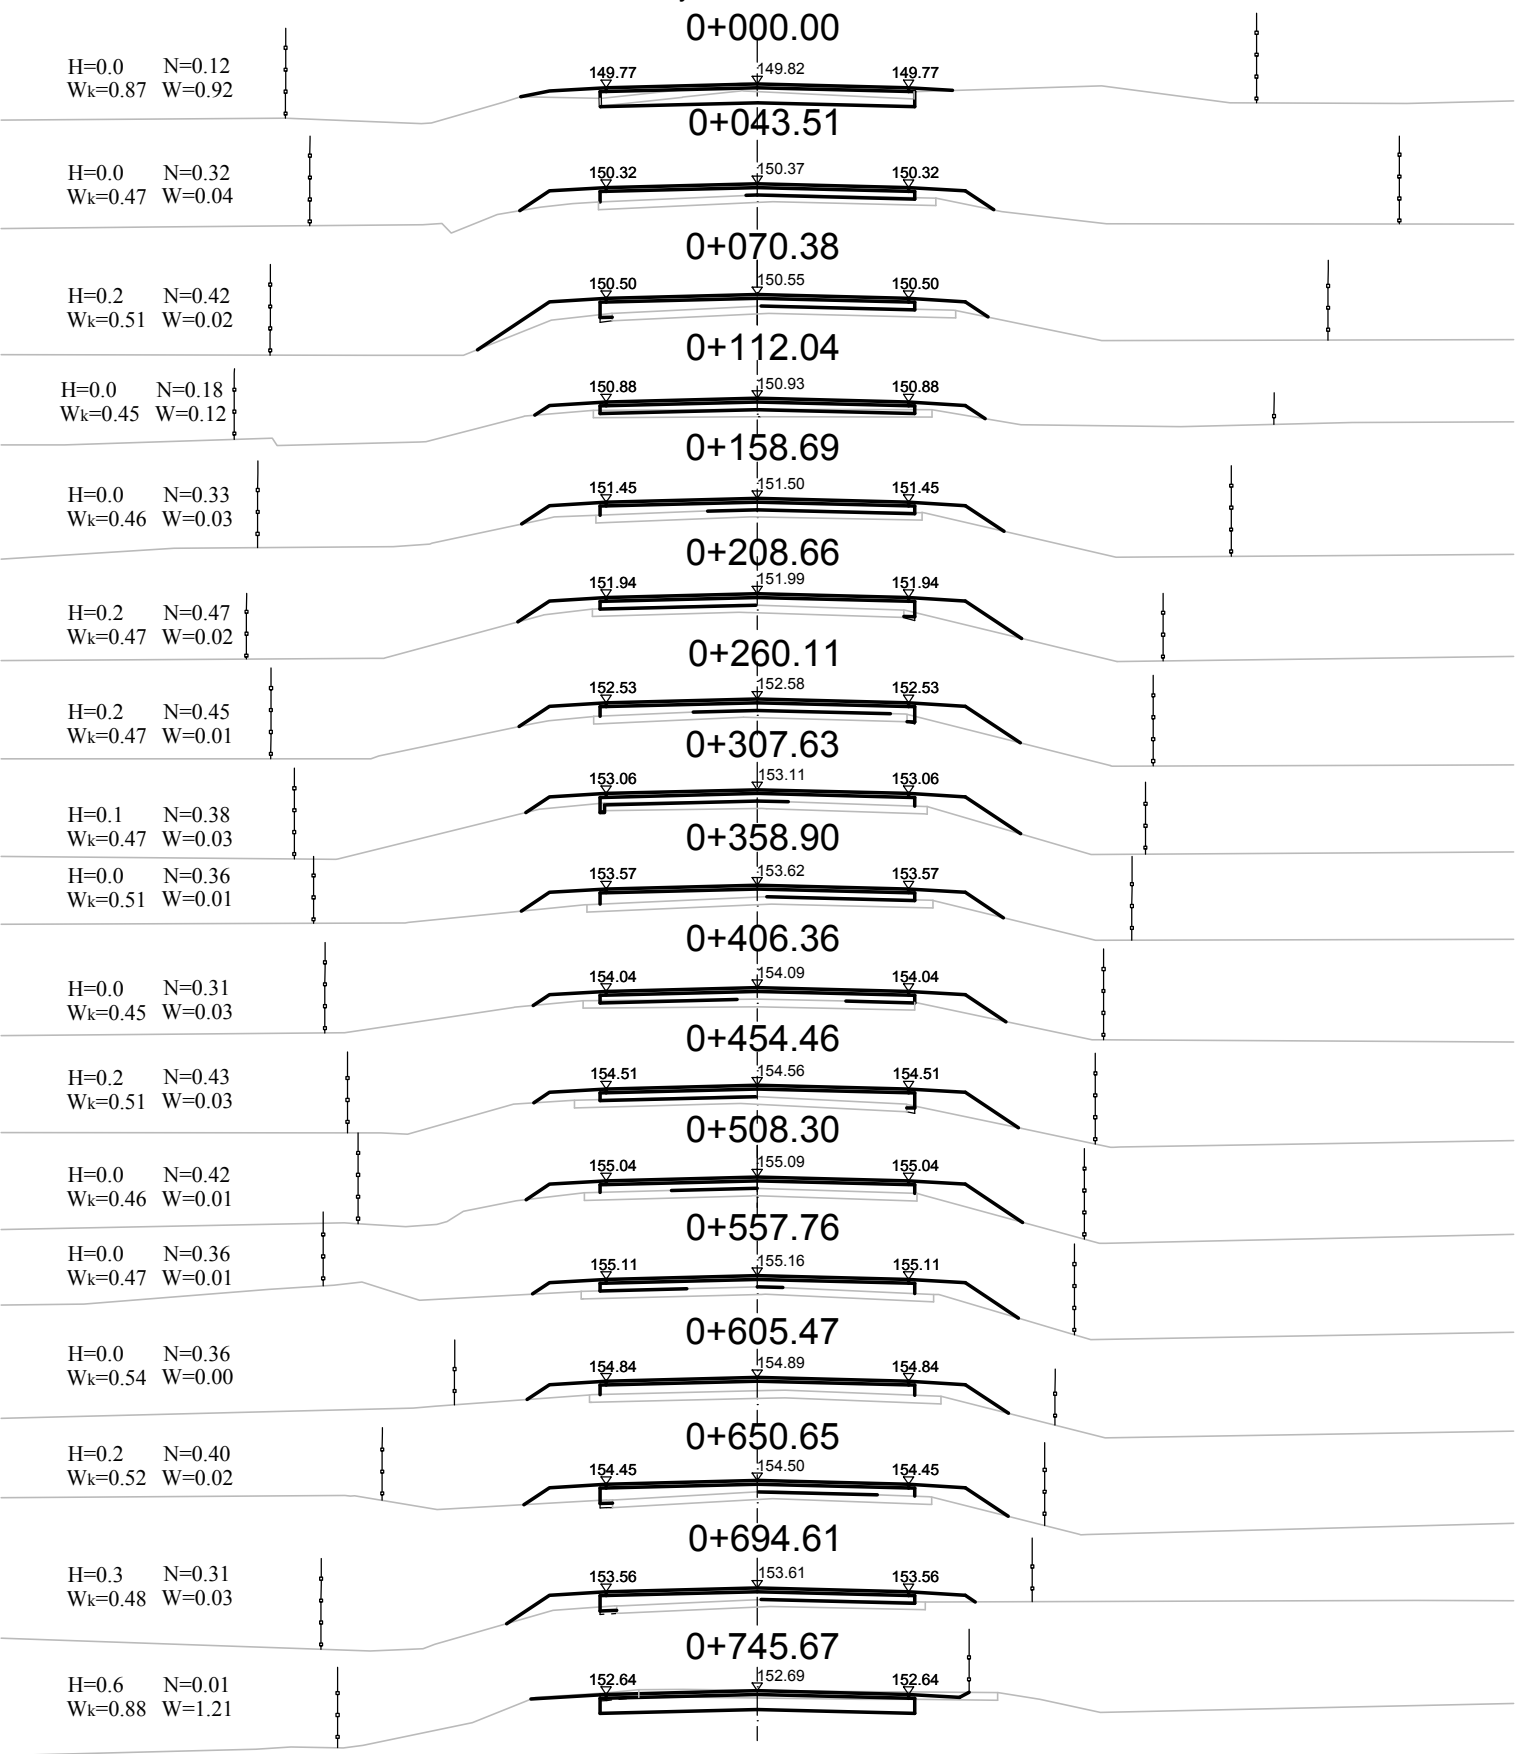

Koniec projektowanej trasy dr. gminnej Nr 107573B odc.1a  
w m. Marynki km rob. 0+745.67

Początek projektowanej trasy dr. gminnej Nr 107573B odc.1b  
w m. Marynki km rob. 0+000.00

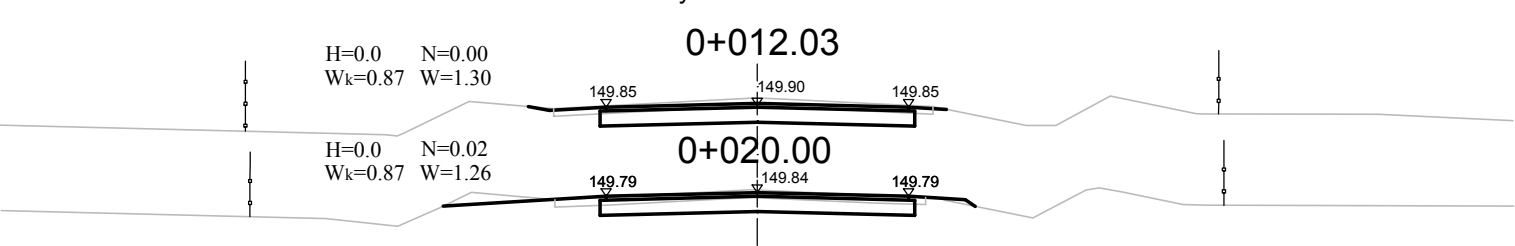

Początek projektowanej trasy dr. gminnej Nr 107573B odc.1b  
w m. Marynki km rob. 0+020.00

LEGENDA:

- H - szerokość zdjęcia warstwy humusu  
Wk - powierzchnia wyrównania kruszywem  
W - powierzchnia wykopu z gruntu rodzimego  
N - powierzchnia nasypu z gruntu rodzimego
- | | - granice pasa drogowego

Drogowskaz

s.c.

M. Gwiazdowski, A. Sosnowski, M. Grzybowska

ul. Elewatorska 13/22, 15-620 Białyłstok

tel. (085) 652 06 80, e-mail: drogowskaz-sc@o2.pl

Stadium : P.W.	Nazwa rysunku: Przekroje poprzeczne	Rysunek nr:
	Obiekt: Przebudowa drogi gminnej Nr 107573B w miejscowości Marynki odcinek 1.	5
Skala : 1:100		Data : 02.2013

BRANŻA DROGOWA

Projektant:		Współpraca:	
Imię i nazwisko nr upr.:	Podpis:	Imię i nazwisko	Podpis:
mgr inż. Wojciech Grzybowski PDL/0065/POOD/05		Edyta Kuszniereczuk	