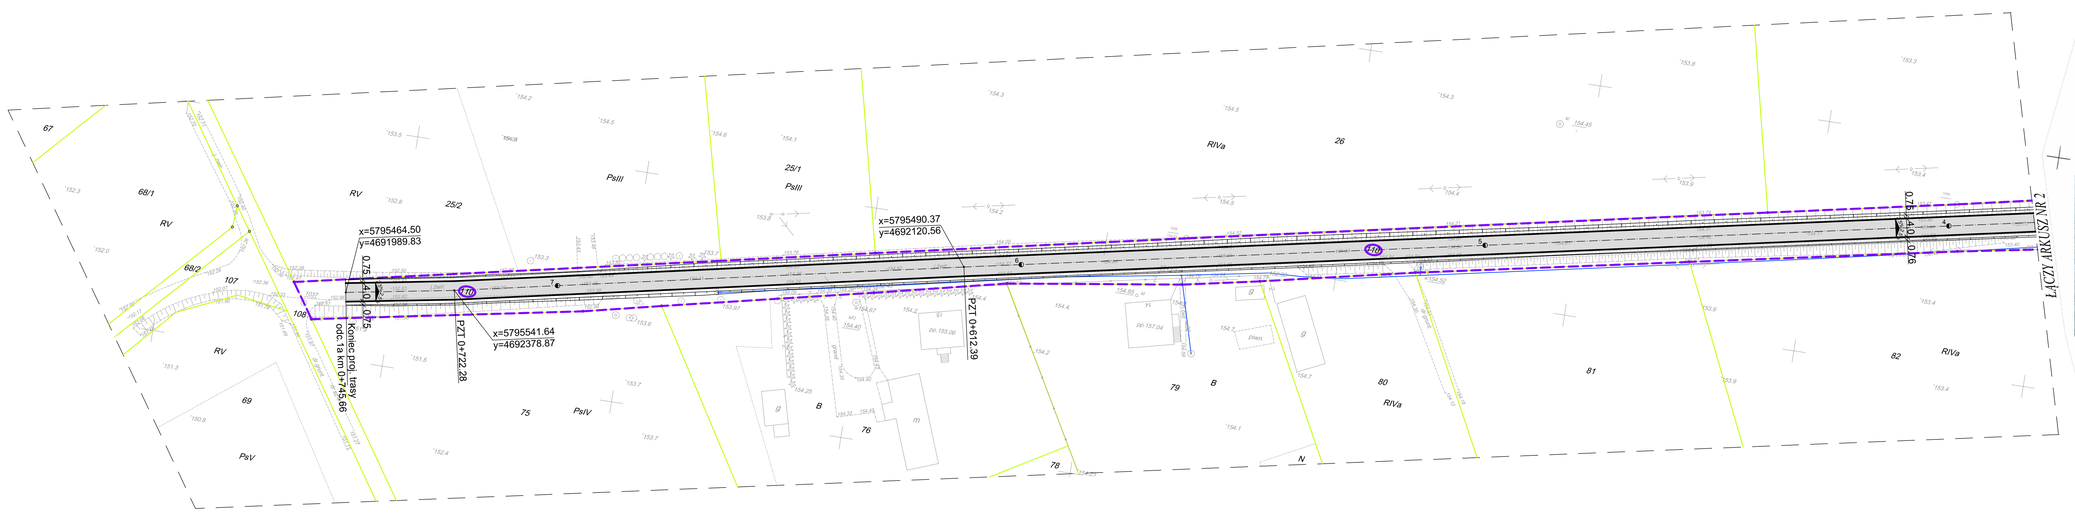

MAPA DO CELÓW PROJEKTOWYCH
ARKUSZ NR 1 (4)

Numer roboty: 3/2013		PERG: 082-2/2013
Jednostka ewidencyjna	identyfikator	2002_08_2
	nazwa	POŚMIETNE
Obręb ewidencyjny	identyfikator	2002_08_2.0004
	nazwa	MARYNKI
Skala mapy		1:500
Nazwa układu współrzędnych	prostokątnych płaskich	1965 strefa 2
	układy wysokości	Kronsztad 60
Oznaczenie granic obszaru, który był przedmiotem aktualizacji		
Informacja o skutecznościach gruntowych mających wpływ na zagospodarowanie gruntów zdolnościowych w granicach projektowanej inwestycji		Mapa została wykonana bez ustalenia obszarów, o których mowa w § 50 ust. 4 Rozporządzenia Ministra SWiA z dnia 9 listopada 201r. (DZ.U.Nr 263 poz.1572)
Data opracowania mapy 14.01.2013		Arkusz mapy 255.12.1.182,184,.232,.233,.234

PRZEDSIĘBIORSTWO USŁUG GEODEZYJNO-KARTOGRAFICZNYCH "MERIDIAN"
J. Kurzyńska, A. Zagańska s.c.
15-232 Białystok, ul. Młodzieżowa 52 lok.16
tel. 85 743 77 17
NIP 542-02-09-316, REGON 23150632
nazwa podmiotu, który wykonał pracę

Geodeta uprawniony
mgr inż. Jolanta Kurzyńska
nr upr. 1256
podpis
inne istotne dane o osobie, która opracowała mapę, np. uprawnienia podpis geodety

STAROSTWO POWIATOWE
w Białymstoku

W obszarze oznaczonym linią ciągłą mapa jest mapą urzędową. Dokumenty z poniższą sygnaturą nie przyjęte do zasobu powiatowego w dniu 03.01.2013 r. Inne dane przekazane przez [illegible]

NIEWIELKA MAPA MOŻE SŁUŻYĆ DO CELÓW PROJEKTOWYCH

Projektowane obiekty budowlane wymagające zezwolenia na budowę podlegają wytyczeniu i inwentaryzacji powykonawczej przez jednostki uprawnione do wykonywania prac geodezyjnych.

Data wydania dokum. 2013 -01- 31

Inne szczegółowe projekty starostwo nie posiada

Wykaz punktów osnowy III klasy

Nr punktów	Położenie	Rodzaj stabilizacji	Stan znaku
1037	Na skrzyżowaniu dróg prowadzących do wsi Willowo	Znak granitowy	Dobry
1038	Na granicy pasa drogowego przy dz. 28	Znak betonowy	Dobry
1039	Na granicy pasa drogowego przy dz. 48	Znak betonowy	Dobry

Z-CA STAROSTY
Bernard Sadowski
Kierownik Wydziału Geodezji, Kartografii i Katastru

DrogoWskaz s.c.
M. Gwiazdowski, A. Sosnowski, M. Grzybowska
ul. Elewatorska 13/22, 15-620 Białystok
tel. (085) 652 06 80, e-mail: drogowskaz-sc@o2.pl

Stadium: P.W.	Nazwa rysunku: Plan sytuacyjny	Rysunek nr: 2.2
Skala: 1:500	Obiekt: Przebudowa drogi gminnej Nr 107573B w miejscowości Maryniki odc. 1.	Data: 02.2013

BRANZA DROGOWA

Projektant:		Współpraca:	
Imię i nazwisko ze spr.	Podpis:	Imię i nazwisko	Podpis:
mgr inż. Wojciech Grzybowski PDL/0065/POOD/05		Edyta Kuszniercuk	